





## План типового этажа

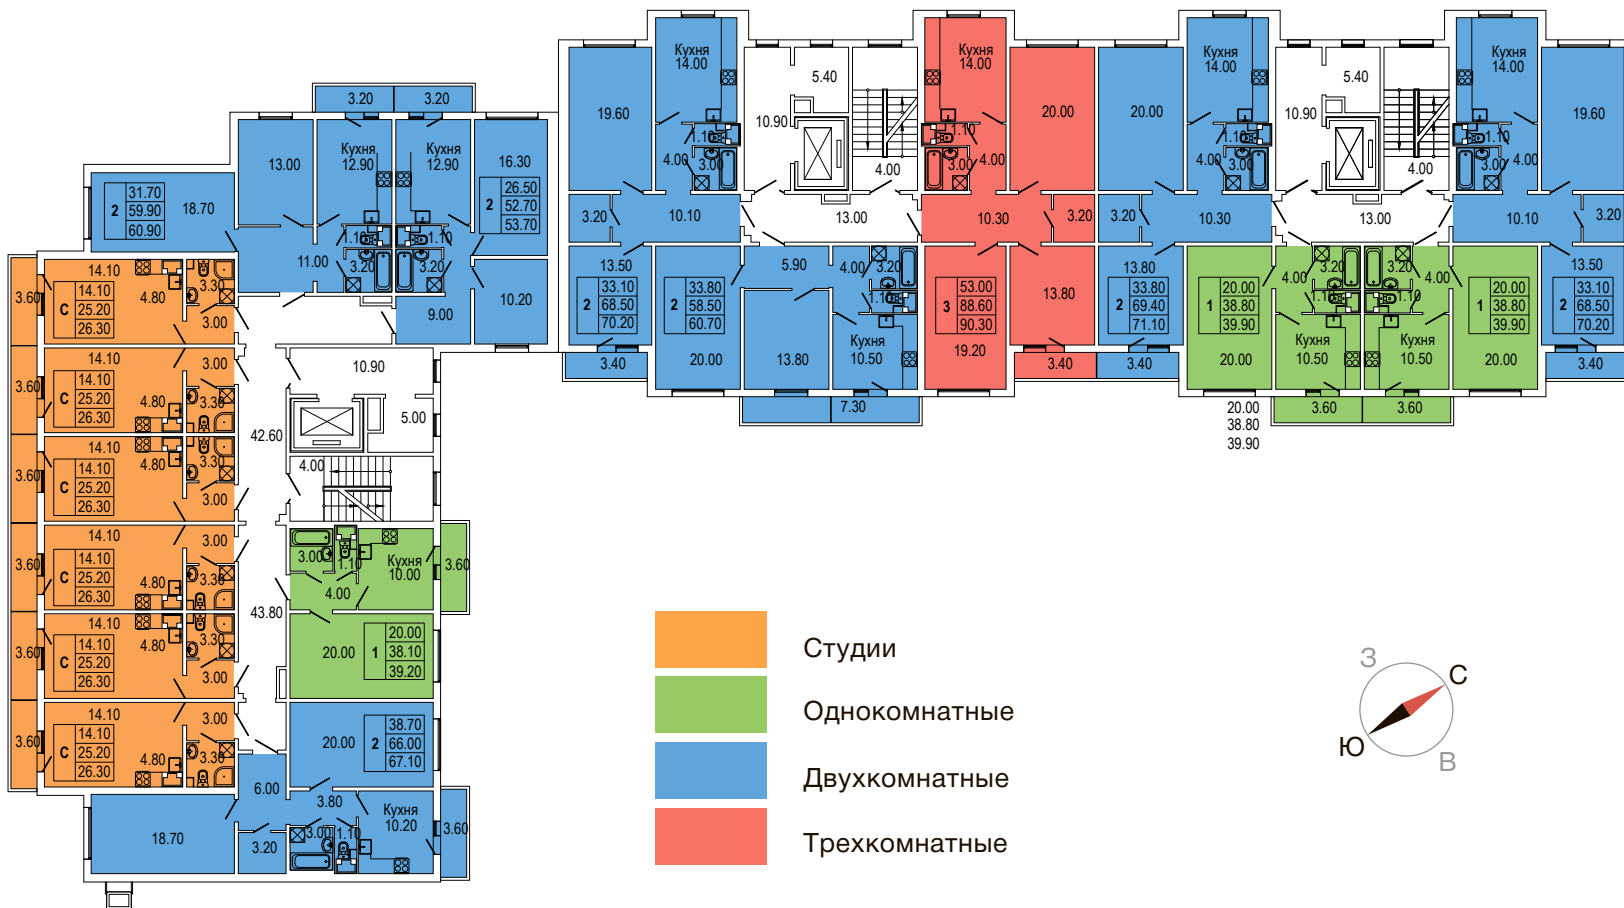


- Студии
- Однокомнатные
- Двухкомнатные
- Трехкомнатные

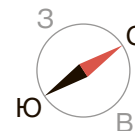


	33.80	жилая площадь
2	58.50	общая площадь без балконов и лоджий
	60.70	общая приведённая площадь



## План первого этажа

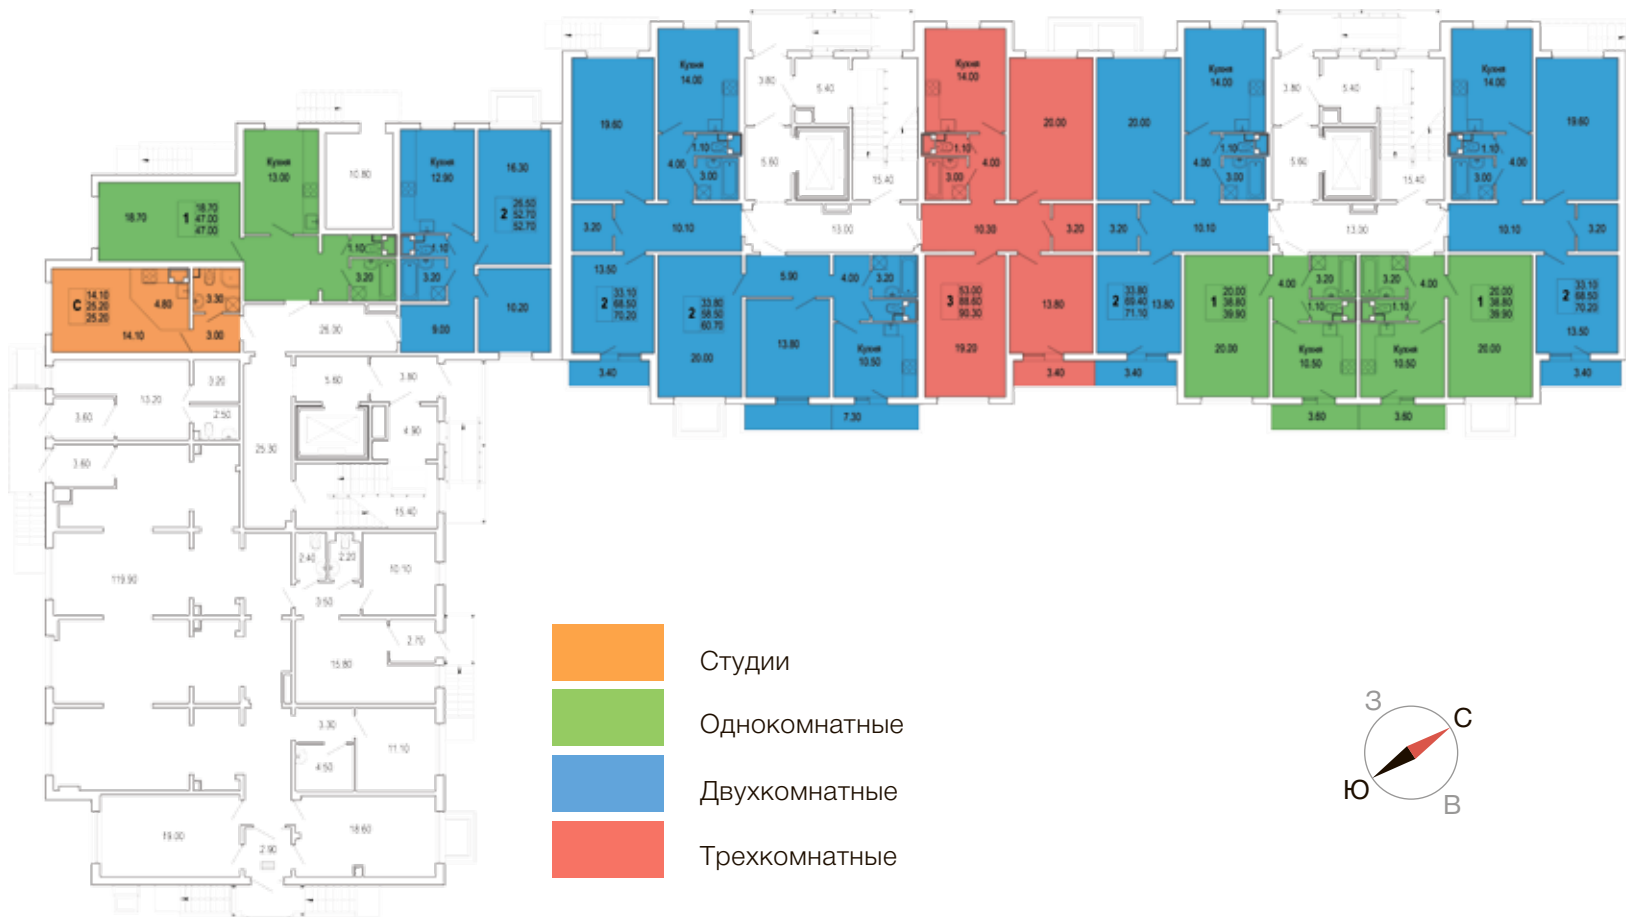

- Студии
- Однокомнатные
- Двухкомнатные
- Трехкомнатные

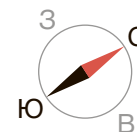

<b>2</b>	33.80	жилая площадь
	58.50	общая площадь без балконов и лоджий
	60.70	общая приведённая площадь