



## План типового этажа


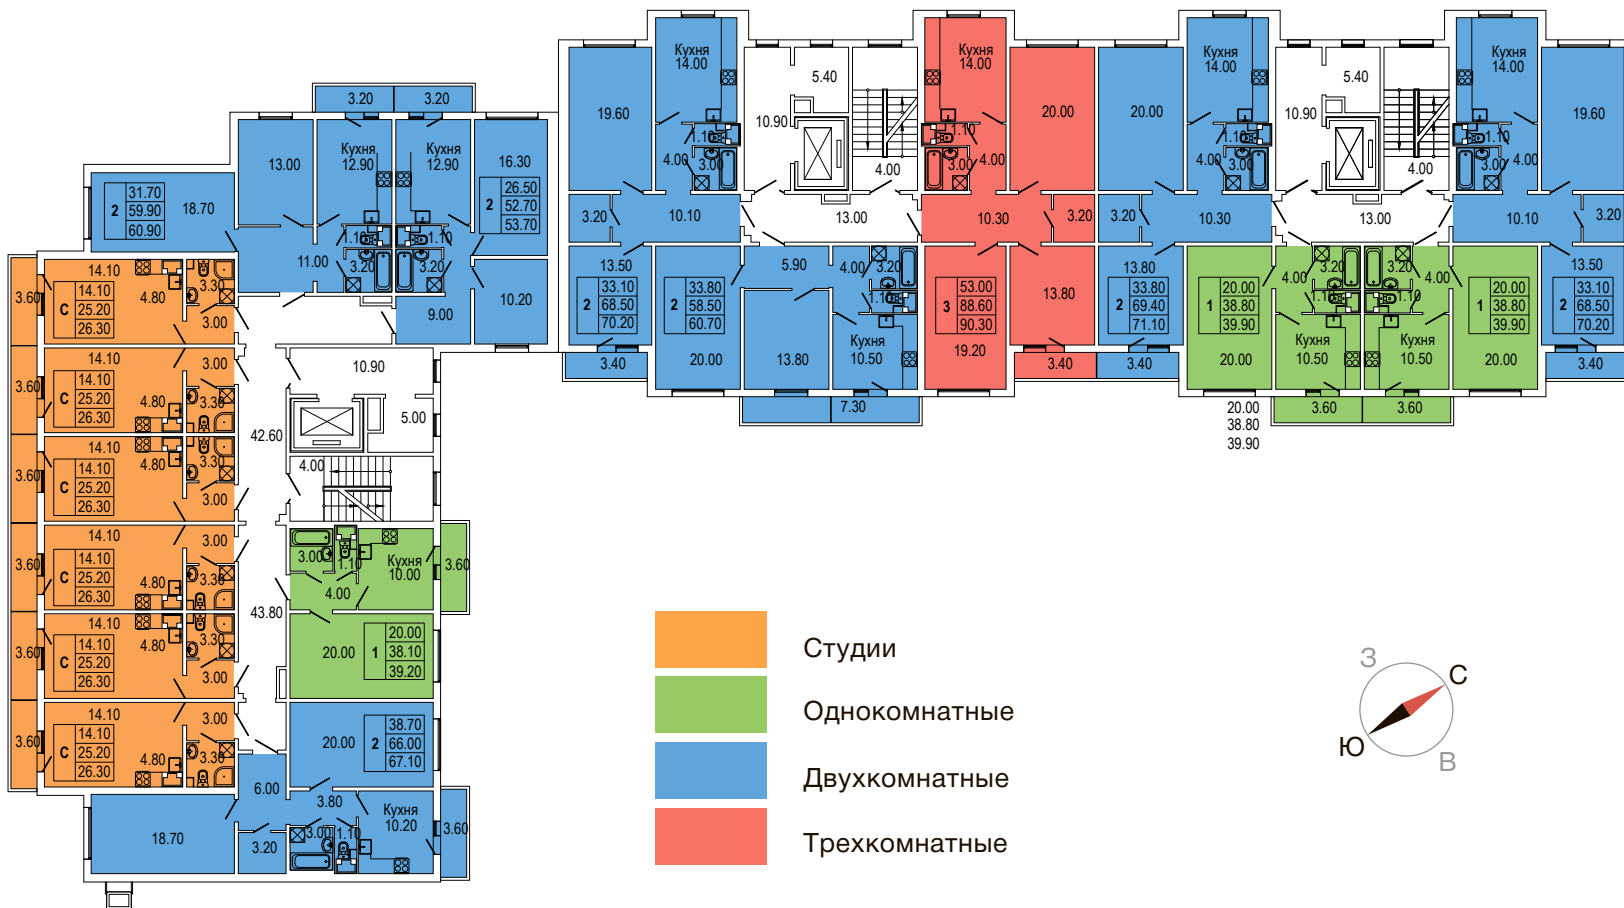


- Студии
- Однокомнатные
- Двухкомнатные
- Трехкомнатные

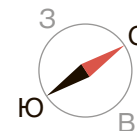

	33.80	жилая площадь
2	58.50	общая площадь без балконов и лоджий
	60.70	общая приведенная площадь

## План первого этажа

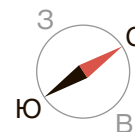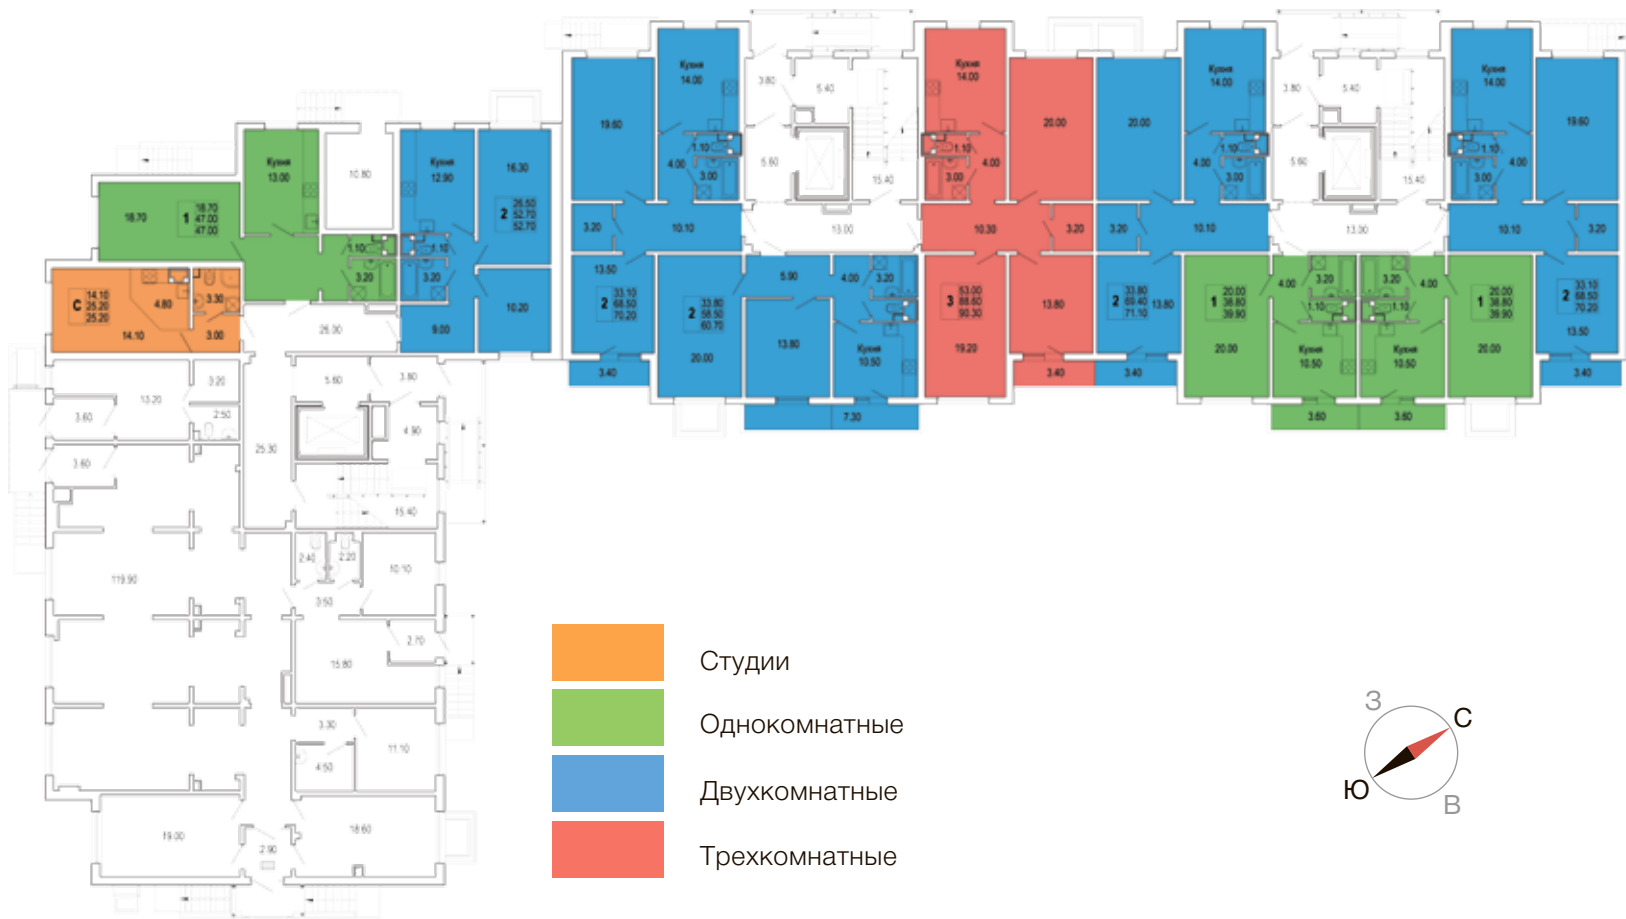

<b>2</b>	33.80	жилая площадь
	58.50	общая площадь без балконов и лоджий
	60.70	общая приведённая площадь