




- Студии
- Однокомнатные
- Двухкомнатные
- Трехкомнатные

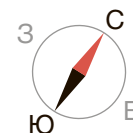

2	31.3	жилая площадь
2	53.03	общая площадь без балконов и лоджий
2	55.91	общая приведённая площадь

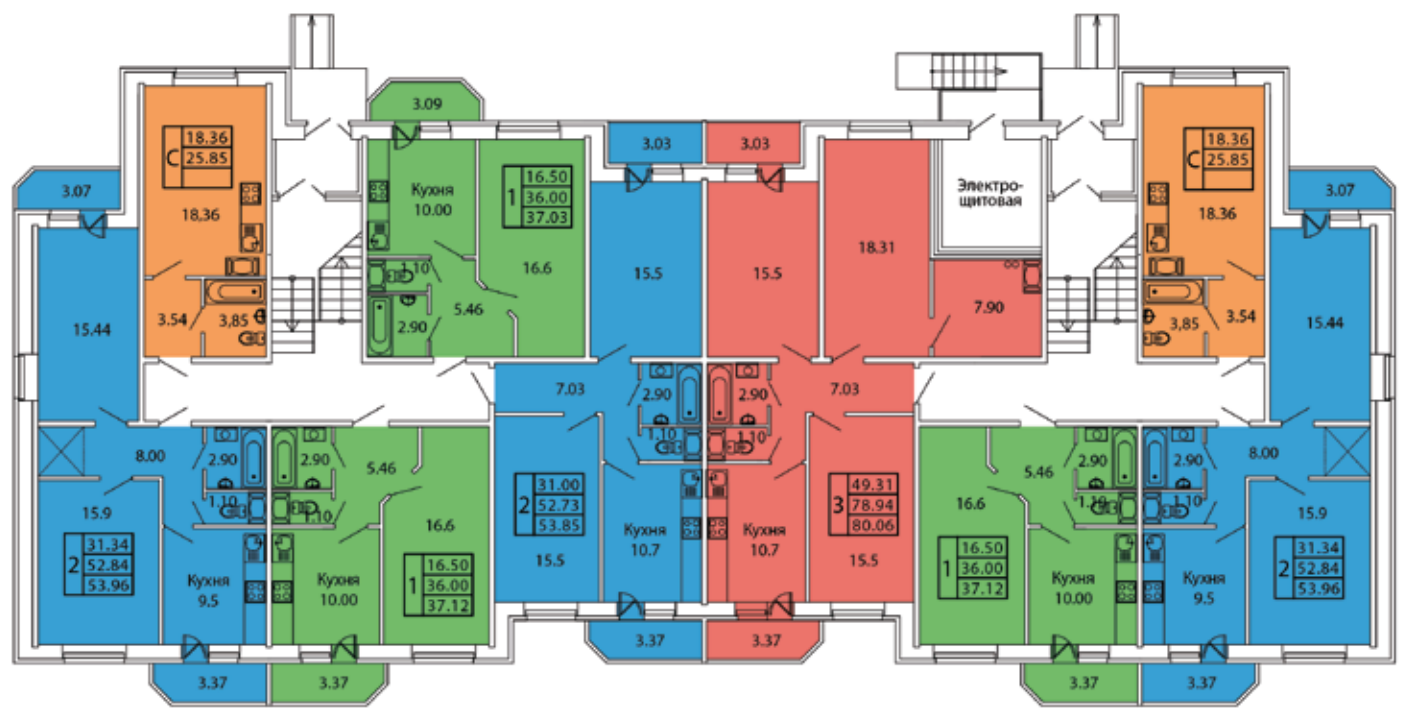

- Студии
- Однокомнатные
- Двухкомнатные
- Трехкомнатные

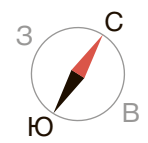

1	31.3	жилая площадь
2	53.03	общая площадь без балконов и лоджий
	55.91	общая приведённая площадь