



- Студии
- Однокомнатные
- Двухкомнатные
- Трехкомнатные

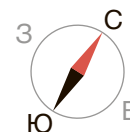


2	32,59	жилая площадь
	58,17	общая площадь без балконов и лоджий
	59,22	общая приведённая площадь

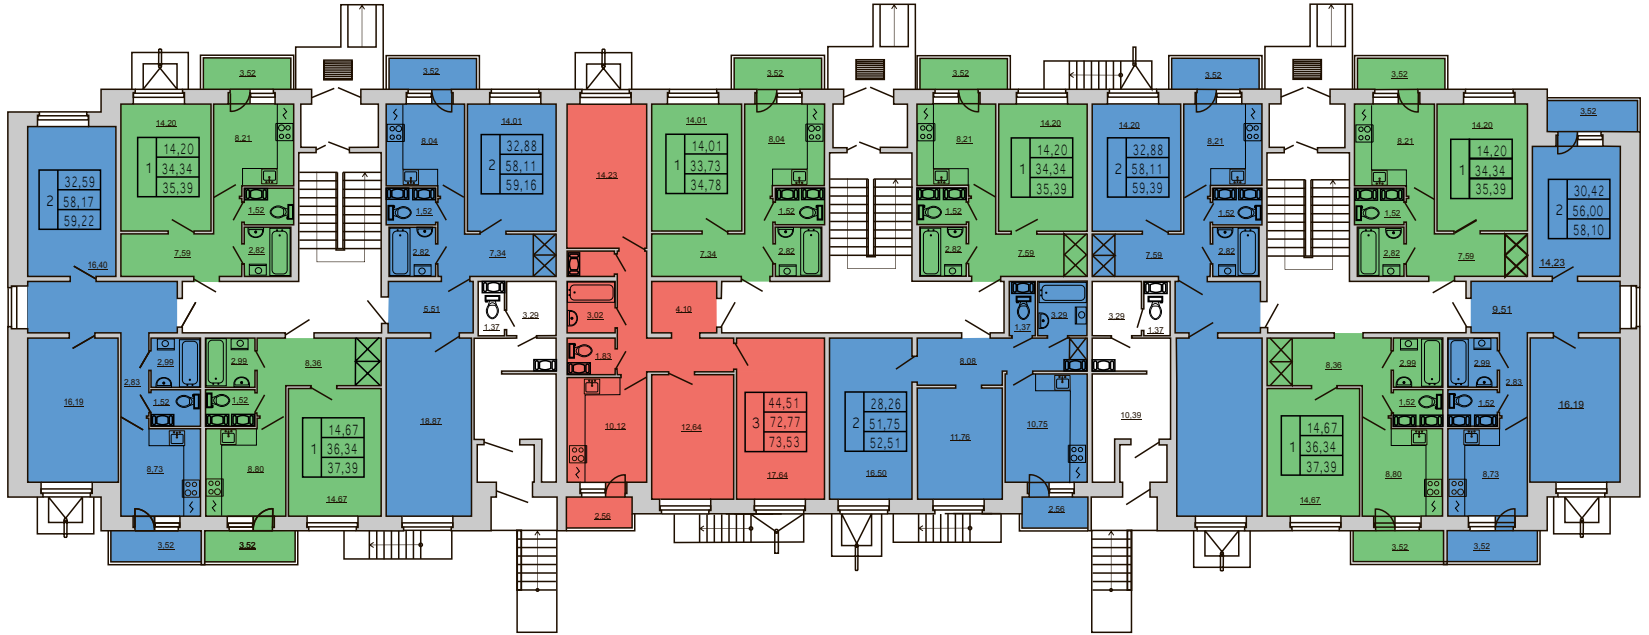



- Студии
- Однокомнатные
- Двухкомнатные
- Трехкомнатные

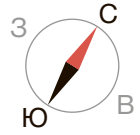

	32,59	жилая площадь
2	58,17	общая площадь без балконов и лоджий
	59,22	общая приведённая площадь